



# 千代田歩道橋 橋梁補修一般図


側面図 S=1:60

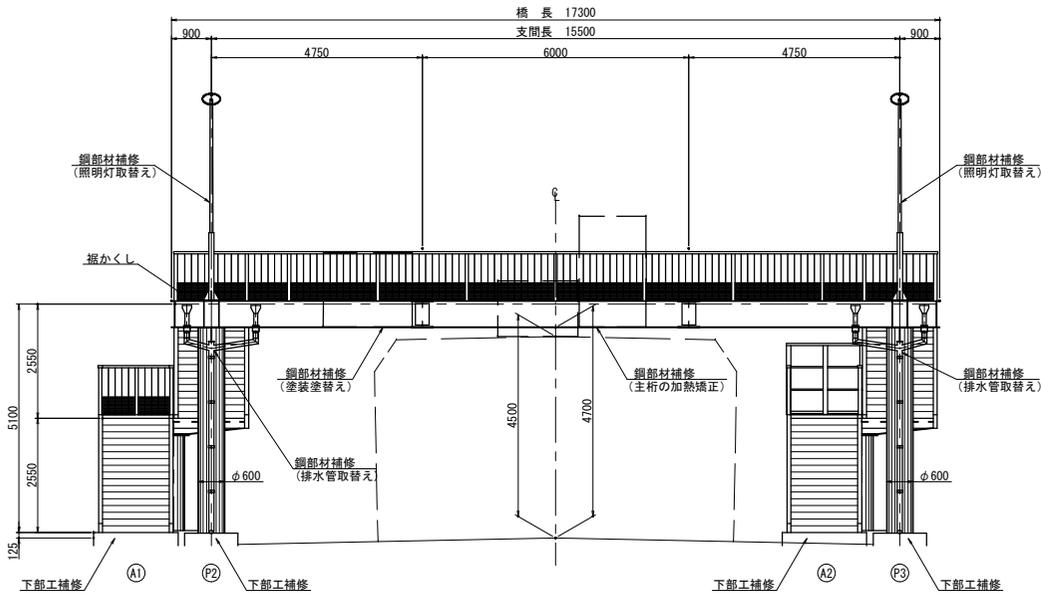


A-A側面図 S=1:60

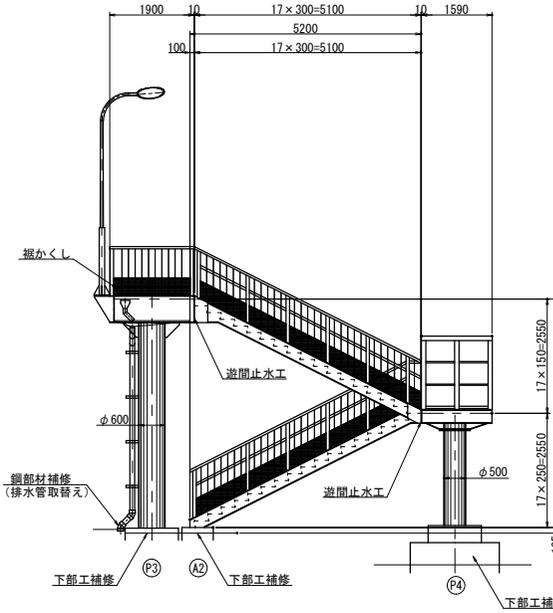


断面図 S=1:20

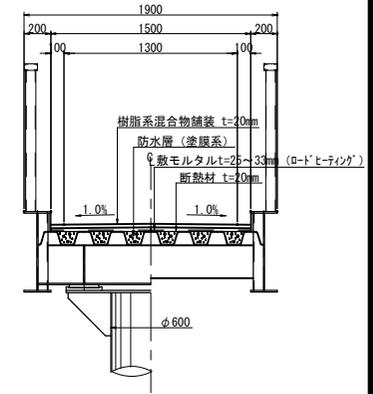

平面図 S=1:60

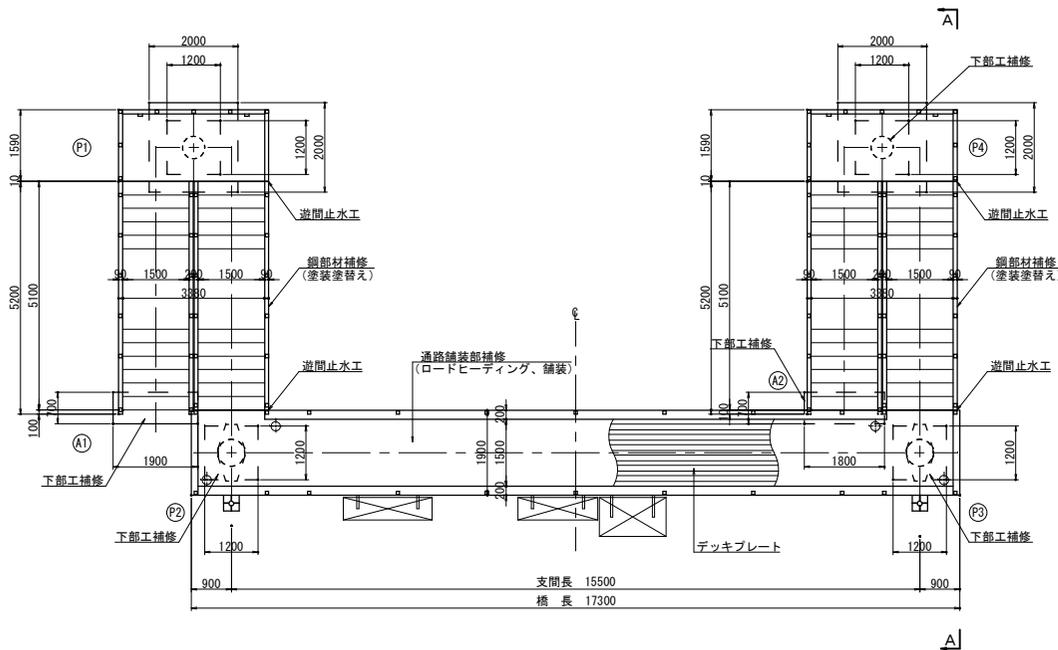

階段部断面図 S=1:20

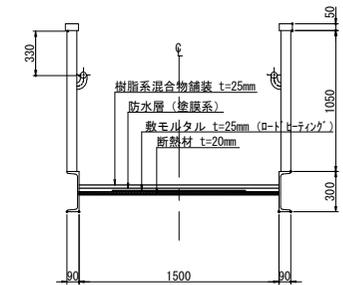

## 補修項目

工種	内容	備考
通路舗装部補修	<ul style="list-style-type: none"> <li>ロードヒーティング取替え (主径間部、階段部、踊り場)</li> <li>舗装打替え (主径間部、階段部、踊り場)</li> <li>遊間止水工</li> </ul>	
鋼部材補修	<ul style="list-style-type: none"> <li>塗装塗替え (鋼部材全体)</li> <li>排水管取替え (P2橋脚、P3橋脚)</li> <li>照明灯取替え (2基)</li> </ul>	
下部工補修	<ul style="list-style-type: none"> <li>断面修復 (A1, A2, P2, P3, P4)</li> </ul>	

※ 本図面は現地調査結果を基に作図したものである。

千代田歩道橋			
平成	年度	工事番号	号
那覇郡猪苗代町千代田 地内			
橋梁補修一般図			
縮尺	図示	図面番号	
測量		主任技術者	
設計		管理技術者	
	2023.3.24		
福島県 猪苗代町			